



REPLANTEO

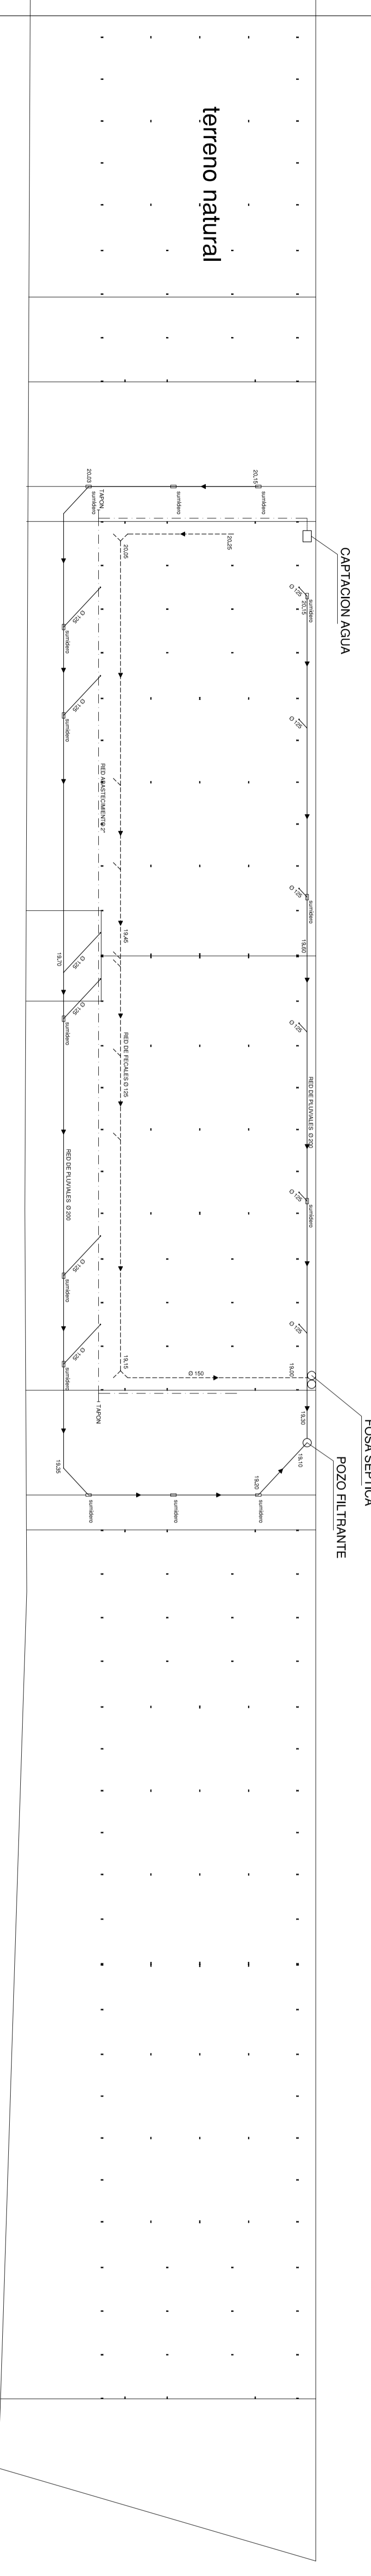

REDES FECALES, PLUVIALES Y ABASTECIMIENTO

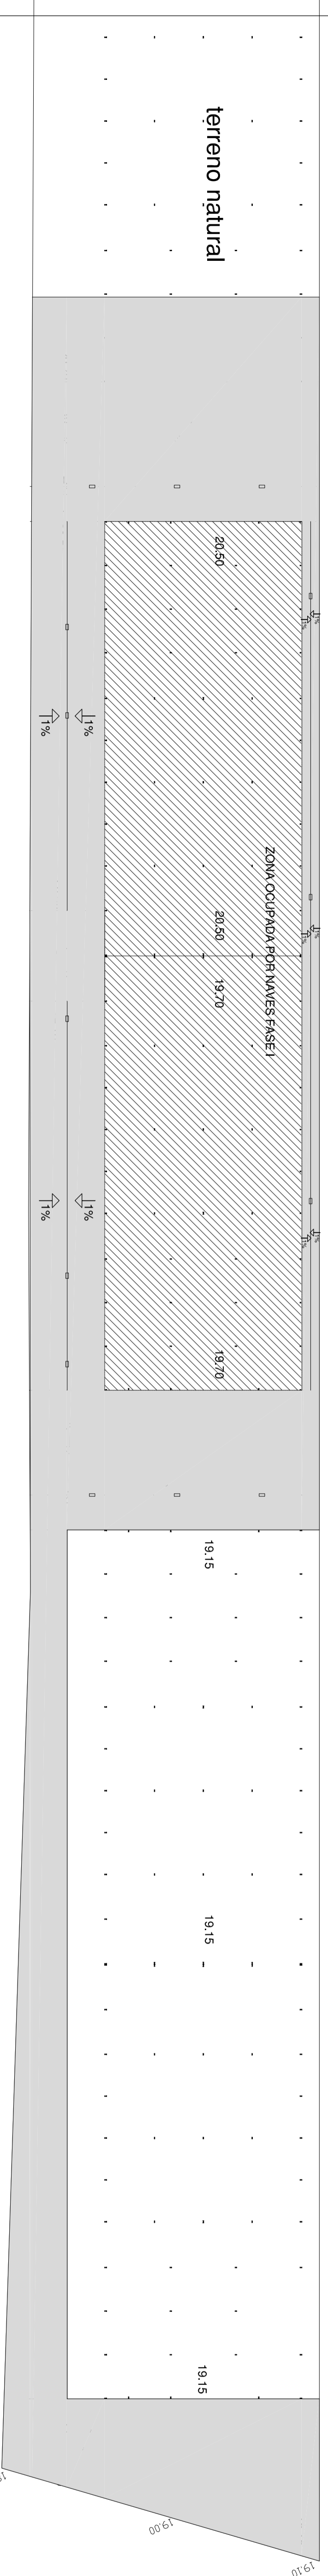

SOLERA EXTERIOR FASE I | 5410,00 M2

PROYECTO BASICO Y DE EJECUCION PROMOTOR: VALDELOREN ATLANTICA S.L. CARRET. VERON-PUNTA CANA LA ALTAGRACIA REPUBLICA DOMINICANA OCTUBRE 2007		NAVES INDUSTRIALES	REPLANTEO URBANIZACION EXTERIOR	80 <small>ESCALA 1/500</small>
		LLAVERA, ARQUITECTO www.lalaveras.com		